


PLAN INCADRARE IN TERITORIU - sc. 1:25 000

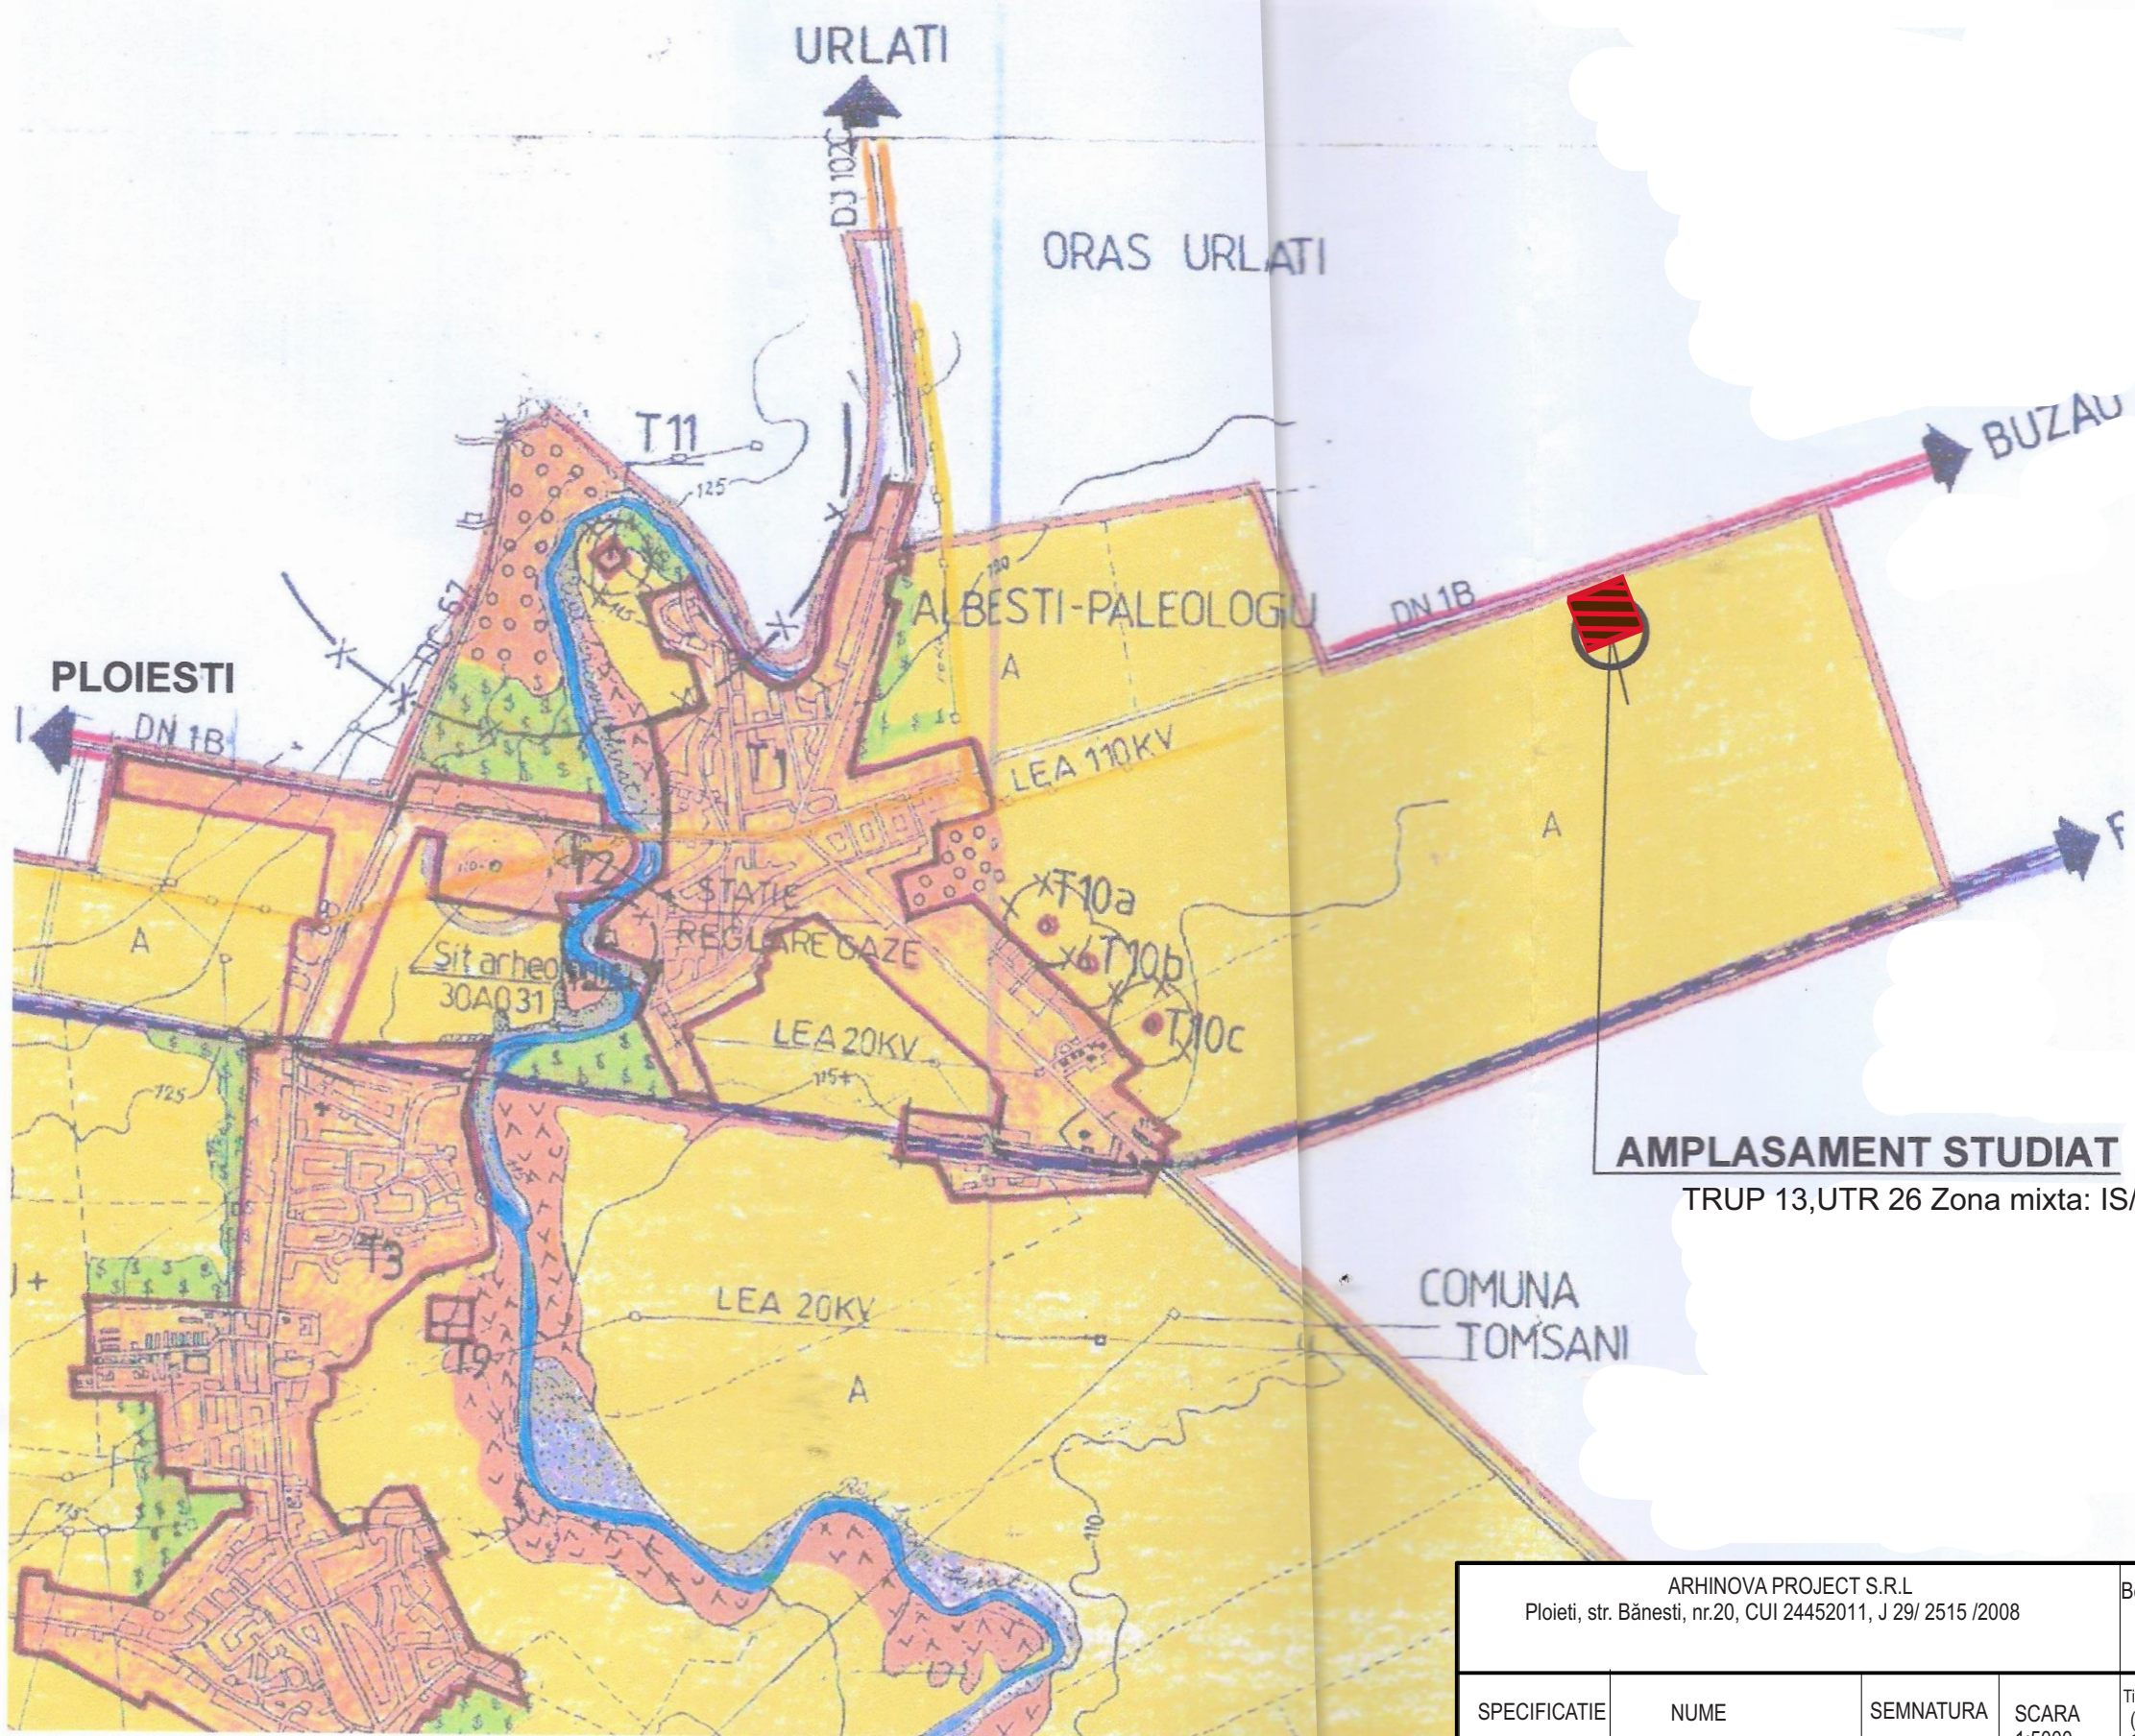

LEGENDA

- LIMITE
 - LIMITA TERIT. ADMINISTR. AL COMUNEI
 - LIMITA INTRAVILANULUI PROPU
- FOLOSINTA TERENURILOR
 - TERENURI PTR.CONSTR.SI AMENAJARI IN INTRAVILAN
 - ARABIL
 - PASUNI, FÂNETE
 - LIVEZI
 - VII
 - PADURI
 - APE
 - ZONE CU RISCURI NATURALE (INUNDABILE)
- CAI DE COMUNICATIE
 - RUTIERE
 - DRUMURI NATIONALE - D.N.
 - DRUMURI JUDETENE - D.J.
 - DRUMURI COMUNALE - D.C.
 - FEROVIARE
 - ZONA CAI FEAȚE SI CONSTRĂȘTERENȚI
- ZONE DE PROTECȚIE
 - ZONA DE PROT.FĂȚA DE OBIECTIVE CU VALOARE DE PATRIMONIU
 - ZONA DE PROT.SANITARA
- LUCRARI TEHNIC-EDILITARE
 - LEA 110 LINIE ELECTRICA AERIANA
 - STATIE DE REGLARE GAZF

AMPLASAMENT STUDIAT

TRUP 13,UTR 26 Zona mixta: IS/ID

EXTRAS DIN PUG-ul COMUNEI ALBESTI PALEOLOGU

ARHINOVA PROJECT S.R.L Ploieti, str. Bănești, nr.20, CUI 24452011, J 29/ 2515 /2008				Beneficiar: COMUNA ALBESTI -PALEOLOGU Comuna Albesti Paleologu	Proiect nr.109
SPECIFICATIE	NUME	SEMNATURA	SCARA 1:5000	Titlu proiect: STUDIUL DE OPORTUNITATE " EXTINDERE INTRAVILAN (S=7001mp) PENTRU AMPLASARE CENTRU LOGISTIC: ZONA MIXTA COMERT SI SERVICII / UNITATI INDUSTRIALE SI DE DEPOZITARE (Sstud.=17794mp)	faza PUZ
Sef proiect	arh. Simona Gabriela Valcu			Amplasament: Comuna Albesti Paleologu, sat Albesti Paleologu, Trup 13, T10, P245/20/1, nr. cad.20327, De245/20/2, Dn1	Pl.nr. 1
Proiectat	arh. Simona Gabriela Valcu		Data 27-07-2026		
Desenat	arh. Simona Gabriela Valcu			Titlu plansa Incadrare in PUG	