

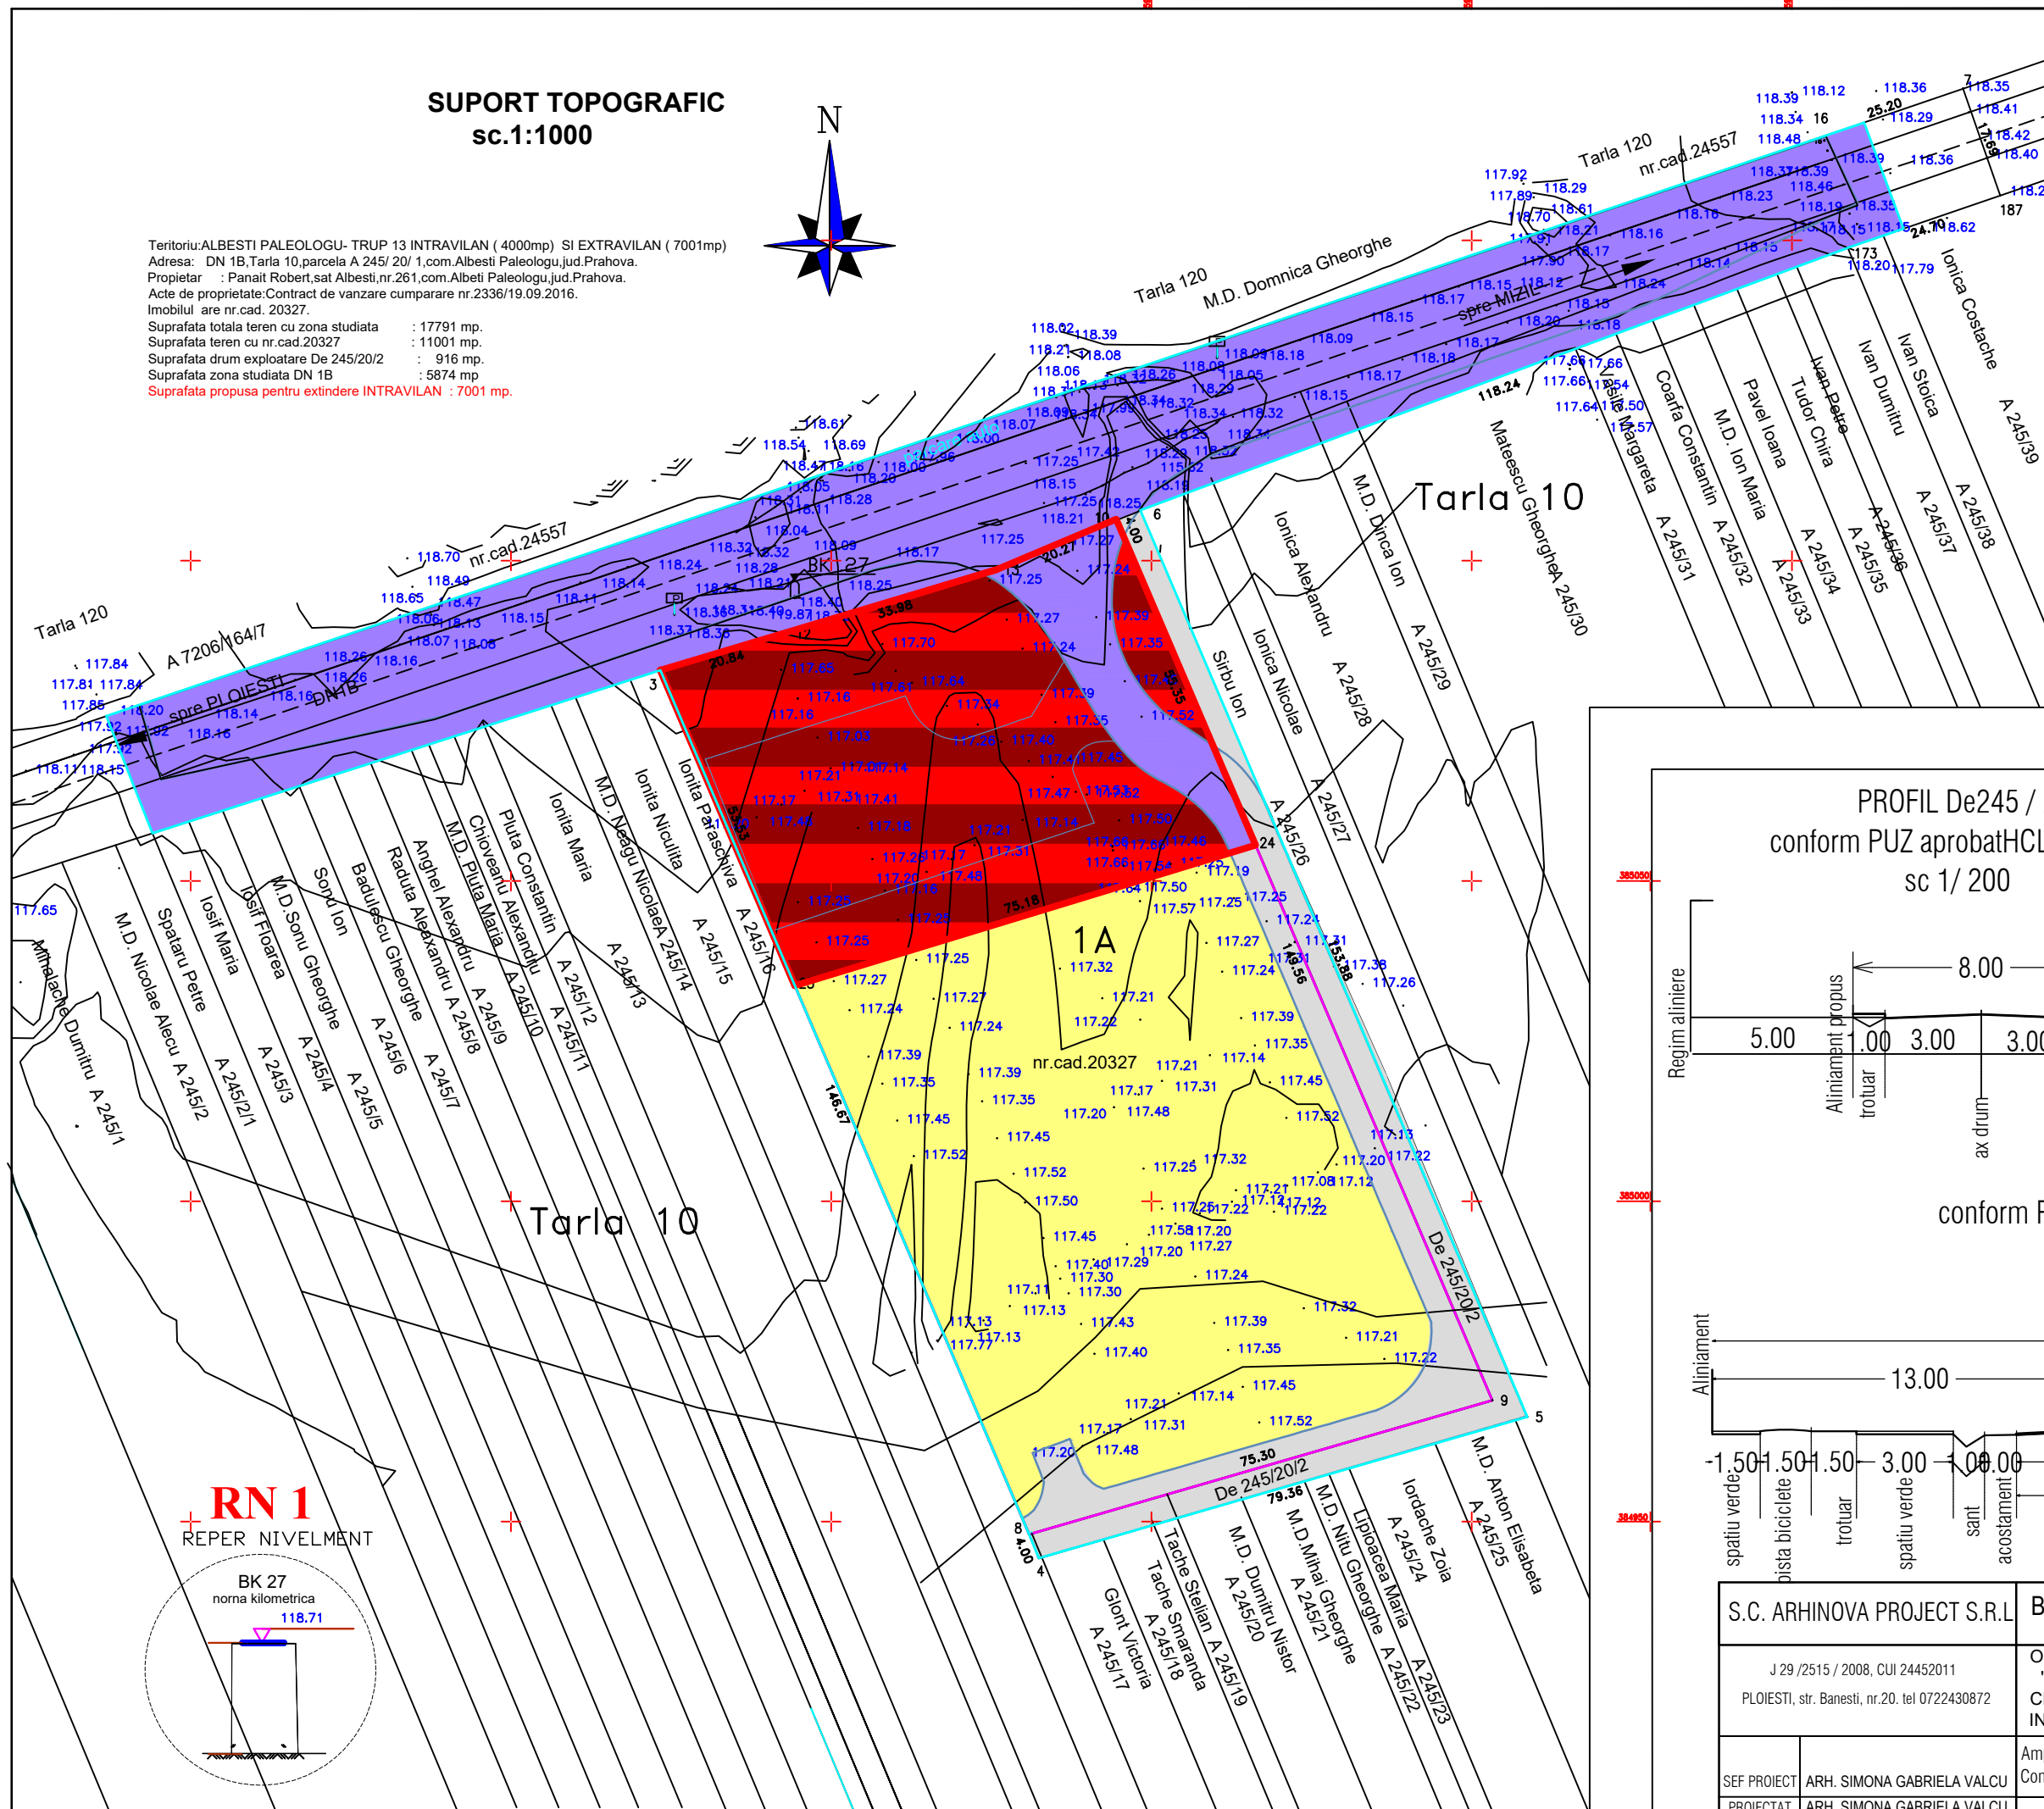


Diagram illustrating a leveling staff (BK 27) with a bubble level. The staff is marked with "RN 1" and "REPER NIVELMENT". The bubble level shows a reading of "118.71". The staff is labeled "BK 27" and "norma kilomtrica".

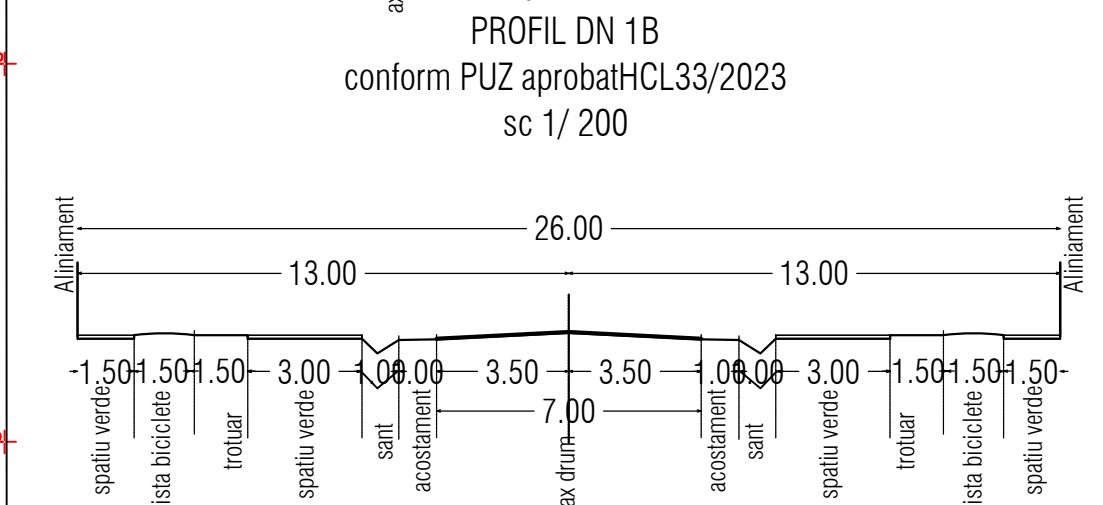

TRUP 13, UTR 26, Zona mixta ID/IS si CCr:
POT=70%, CUT=1.5, Rhmax=P+2, Hc=10m

-  LIMITA INTRAVILAN (S=4000mp)
 SUPRAFETA STUDIATA (S=17791mp)
 SUPRAFATA PARCELA (S=11001mp)
-  ZF 10/ ZF12-ZONA MIXTA : ZONA COMERT SI SERVICII /
 ZONA UNITATI INDUSTRIALE SI DE DEPOZITARE (S=3429mp)
-  ZF 06 -ZONA CAI DE COMUNICATIE SI TRANSPORTURI(S=571mp)
- TEREN SITUAT IN EXTRAVILAN (S=13791mp)
-  ZF 03 -ZONA TERENURI AGRICOLE (S=7001mp)
-  ZF 06 - ZONA CAI DE COMUNICATIE SI TRANSPORTURI (S=6790mp)

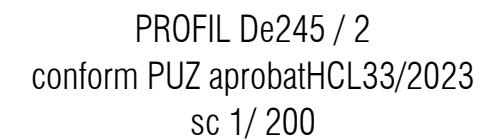

S.C. ARHINOVA PROJECT S.R.L		Beneficiar: PANAIT ROBERT				
J 29 /2515 / 2008, CUI 24452011 PLOIESTI, str. Banesti, nr.20. tel 0722430872		Obiectiv: STUDIUL DE OPORTUNITATE " EXTINDERE INTRAVILAN (S=7001 mp.) PENTRU AMPLASARE CENTRU LOGISTIC : ZONA MIXTA COMERT SI SERVICII / UNITATI INDUSTRIALE SI DE DEPOZITARE (S stud. = 17791 mp.)"				
SEF PROIECT	ARH. SIMONA GABRIELA VALCU	Amplasament: Comuna Albesti Paleologu, Trup 13, T10, P245/20/1,n.cad.20357 De245/20/2, DN1B				
PROIECTAT	ARH. SIMONA GABRIELA VALCU	Scara:	Data:	Proiect	Faza:	Plansa
DESENAT	ARH. SIMONA GABRIELA VALCU	1:1000	29-07-2026	nr. 109	SO	nr.2